


Spoločný obecný úrad v Novákoch  
 Mesto: 201/000762/2024  
 Nováky dňa: 03.06.2024  
 Na tento stavebný obvod bolo  
 vydané územné rozhodnutie  
 Počet: 1/2024

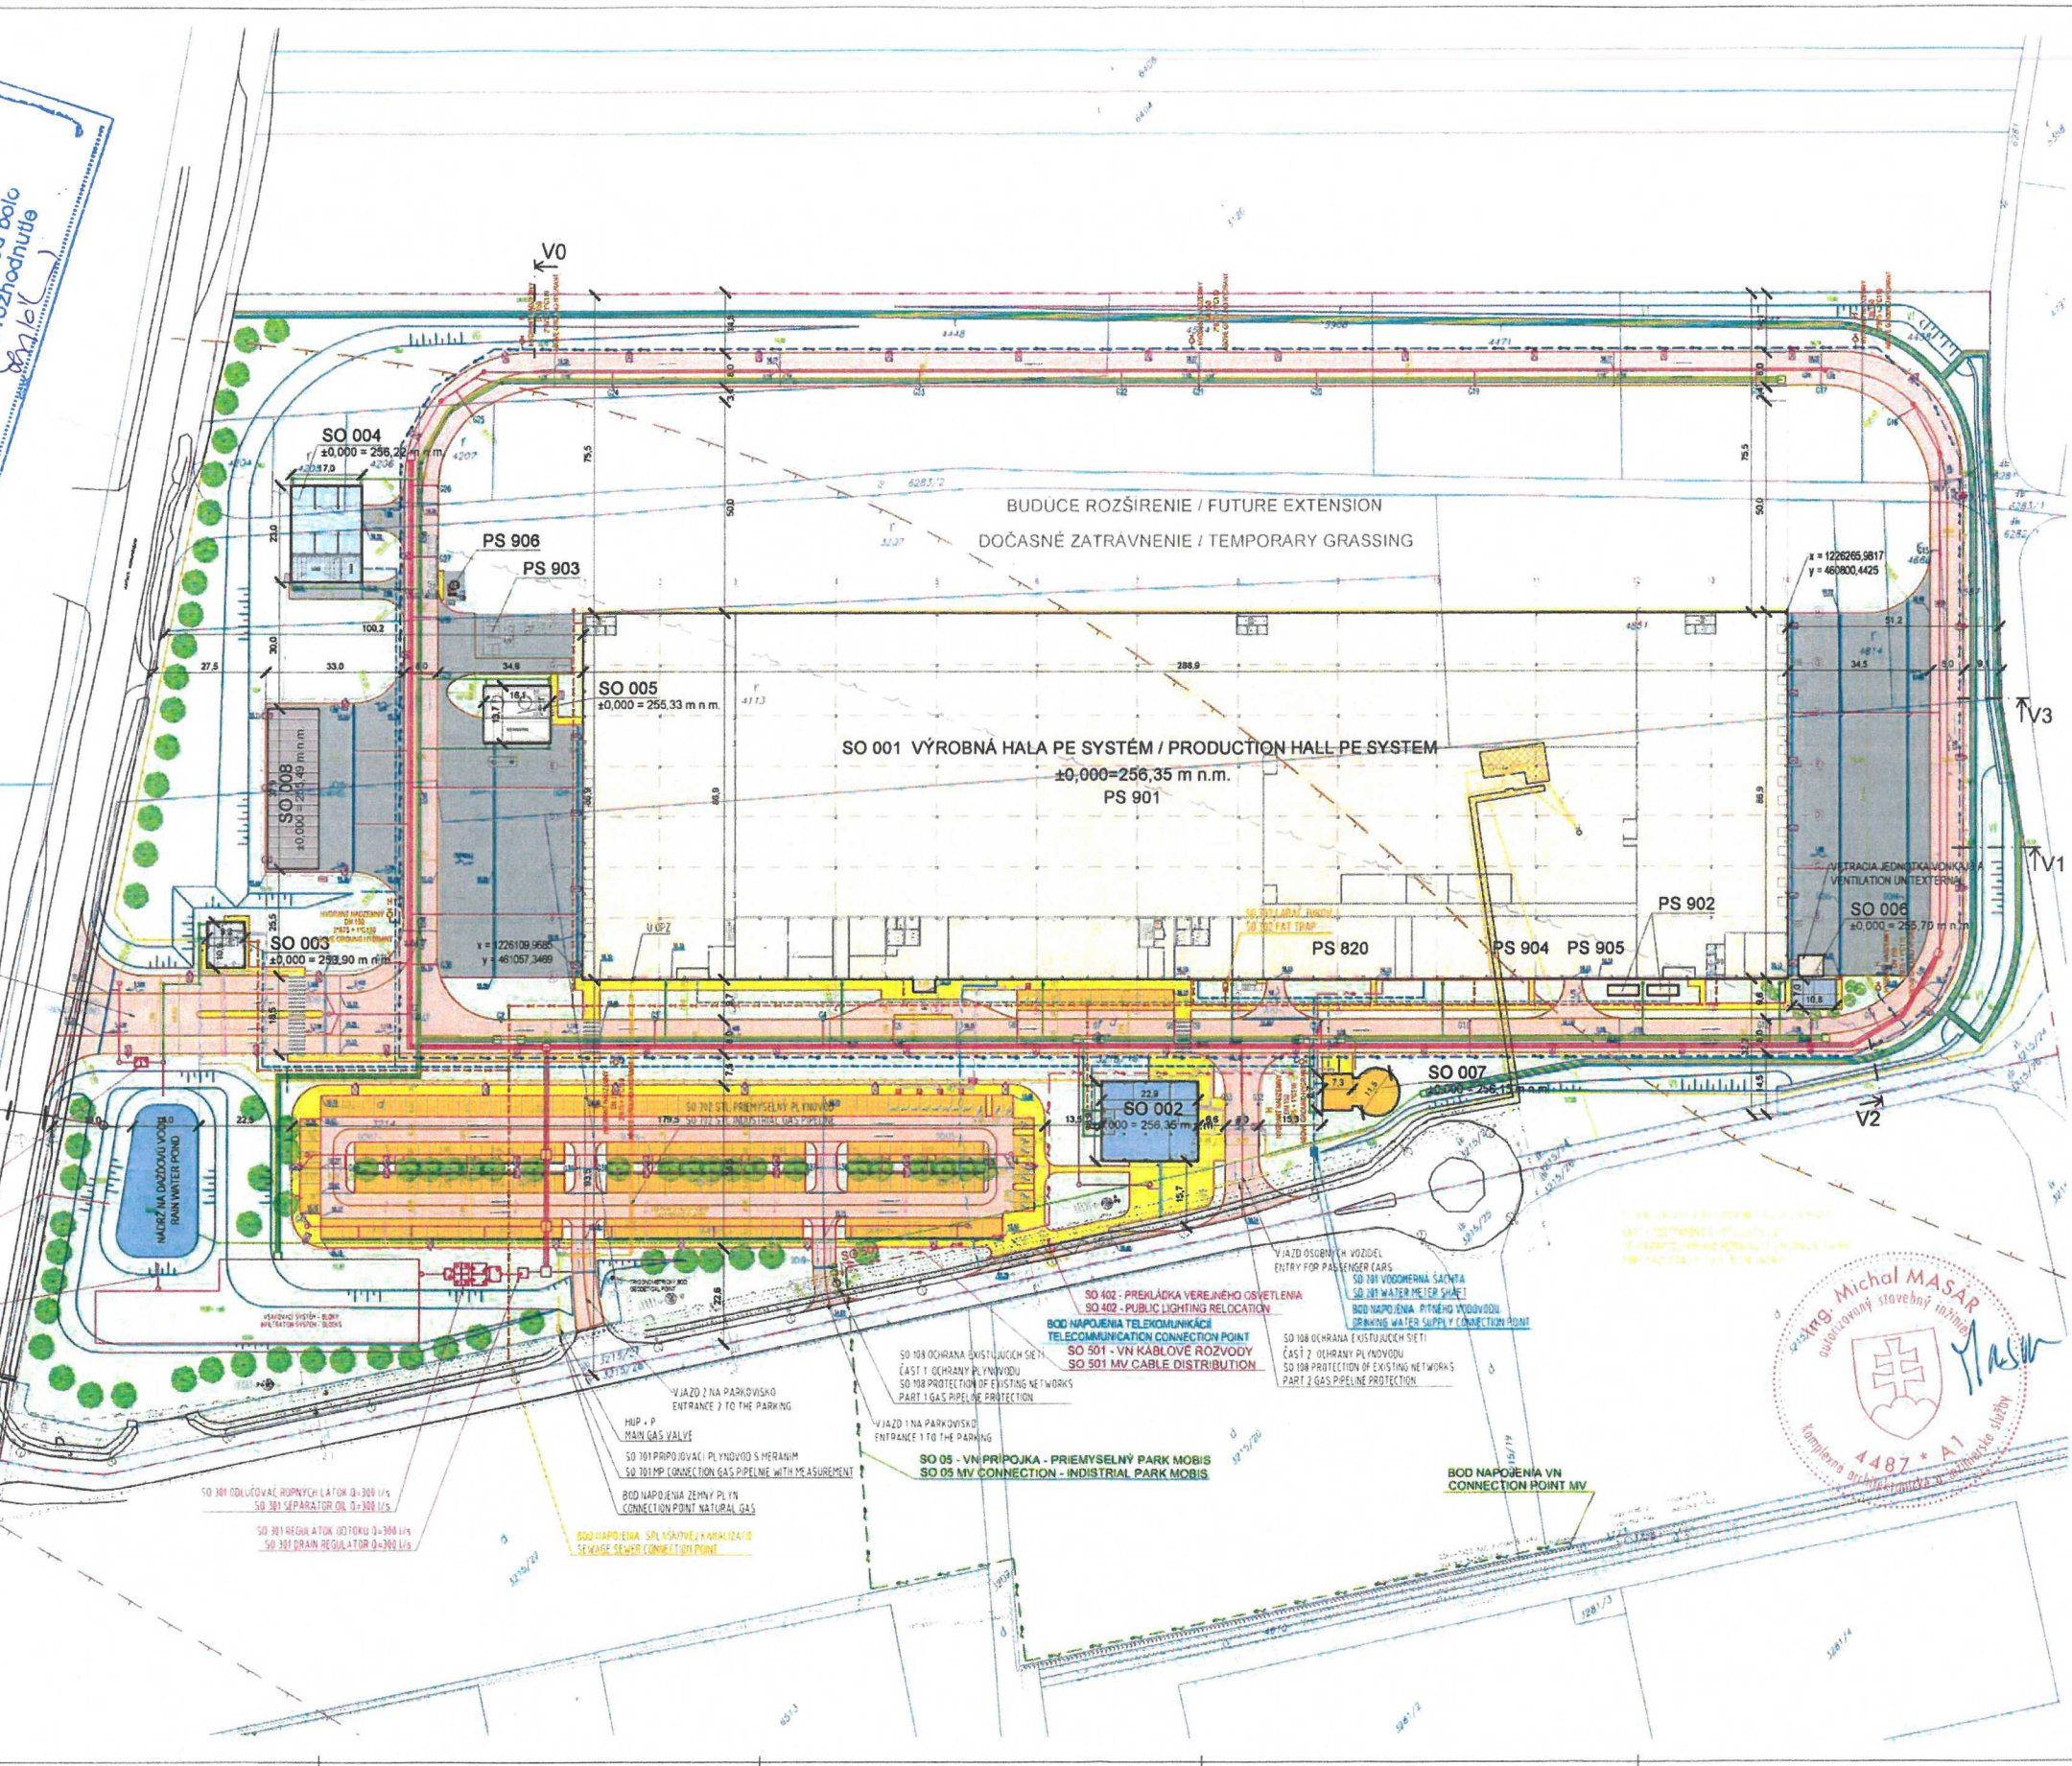

- LEGENDA SIETI A ROZVODOV**  
 LEGENDA NETWORKS AND DISTRIBUTION
- hranica pozemku / BOUNDARY OF THE BUILDER LAND
  - hranica katastra nehnuteľností / BOUNDARY OF THE CADASTRAL MAP
  - chránené územie územnej ochrany prírody / PROTECTED TERRITORY OF THE TERRITORIAL PARK
  - ochranná zóna / PROTECTED AREA ZONE
  - hranica vplyvu dotyku / BOUNDARY OF THE TOUCH EFFECT
  - hranica vplyvu dosahu / BOUNDARY OF THE REACH EFFECT
- LEGENDA / LEGEND**
- hranica pozemku / BOUNDARY OF THE BUILDER LAND
  - hranica katastra nehnuteľností / BOUNDARY OF THE CADASTRAL MAP
  - chránené územie územnej ochrany prírody / PROTECTED TERRITORY OF THE TERRITORIAL PARK
  - ochranná zóna / PROTECTED AREA ZONE
  - hranica vplyvu dotyku / BOUNDARY OF THE TOUCH EFFECT
  - hranica vplyvu dosahu / BOUNDARY OF THE REACH EFFECT
- LEGENDA OBJEKTŮ STAVBY / LEGEND OF OBJECTS (MOBS)**
- SO 001 VÝROBNÁ HALA PE SYSTÉM / PRODUCTION HALL PE SYSTEM
  - SO 002 VÝROBNÁ HALA PE SYSTÉM / PRODUCTION HALL PE SYSTEM
SO 101 ODLIČOVAČ RÔPNÝCH LÁTOH Q=300 l/s  
 SO 102 SEPARÁTOR OIL Q=300 l/s  
 SO 103 RÔZVODNÝ OBLASTI Z VYNOVACIEHO SYSTÉMU  
 SO 104 SAFE DRAIN FROM THE VENTILATION SYSTEM

SO 402 - PŘEKLÁDKA VEŘEJNÉHO OSVĚTLENÍ  
 SO 402 - PUBLIC LIGHTING RELOCATION  
 SO 501 - VN KABLOVÉ ROZVODY  
 SO 501 - MV CABLE DISTRIBUTION  
 SO 05 - VN PŘIPOJKA - PŘEMYSLELNÝ PARK MOBIS  
 SO 05 - MV CONNECTION - INDUSTRIAL PARK MOBIS



**DOKUMENTÁCIA PRE ÚZEMNÉ ROZHODNUTIE**  
 PLANNING PERMIT DOCUMENTATION

Názov stavby / Construction Name: MOBIS Slovakia - výrobná hala PE systém Nováky  
 MOBIS Slovakia - PE system 3P-OP

Staviteľ / Investor: MOBIS Slovakia s.r.o., MOBIS ulica 1, 013 02 Gbeľany

Miesto stavby / Construction Site: PŘEMYSLELNÝ PARK VAŠA s.r.o., NOVÁKY 872 71 Nováky

HLAŠŤ PROJEKTU / PROJECT MANAGER	MIKULAS VOD	<b>HYUNDAI MOBIS</b>
KONTROLOVAL / CONTROLLED BY	LEE DOH-HYUN	
HLAŠŤ PROJEKTU / PROJECT MANAGER	CHOI S. SUK	<b>HYUNDAI</b>
KONTROLOVAL / CONTROLLED BY	CHOI WON SUK	
HLAŠŤ PROJEKTU / PROJECT MANAGER	RAM S.	<b>MAP</b>
KONTROLOVAL / CONTROLLED BY	PARK JOO SO	
KONTROLOVAL / CONTROLLED BY	YOON SANG SO	
HLAŠŤ PROJEKTU / PROJECT MANAGER	HO PETER JURKA	<b>PROMT</b>
KONTROLOVAL / CONTROLLED BY	HO PETER JURKA	
KONTROLOVAL / CONTROLLED BY	HO PETER JURKA	

Forma / Form: 2D/4A  
 Mierka / Scale: 1:500  
 Číslo dokumentu / Document No: B-003

Objekt / Building: B. STUŽICE B. LAYOUTS  
 Revízia / Revision: 00

Pracovisko / Profession: 03.02.04  
 Číslo / Code: 03/2024

Názov / Title: Koordinovaná schéma Coordination layout  
 Skupina / Group: DURPP  
 Kódovanie v Dimenzii / Dimension Code: 12.02.2024

VÝKRES ČÍSLO / DRAWING NO. B-003

Značka / Basic Code	Stupeň / Stage	Profesia / Profession	Typ dokumentu / Type of Doc.	Pracovisko / Profession	Revízia / Revision
B	P	P	D	W	G 0 0 3 0 0