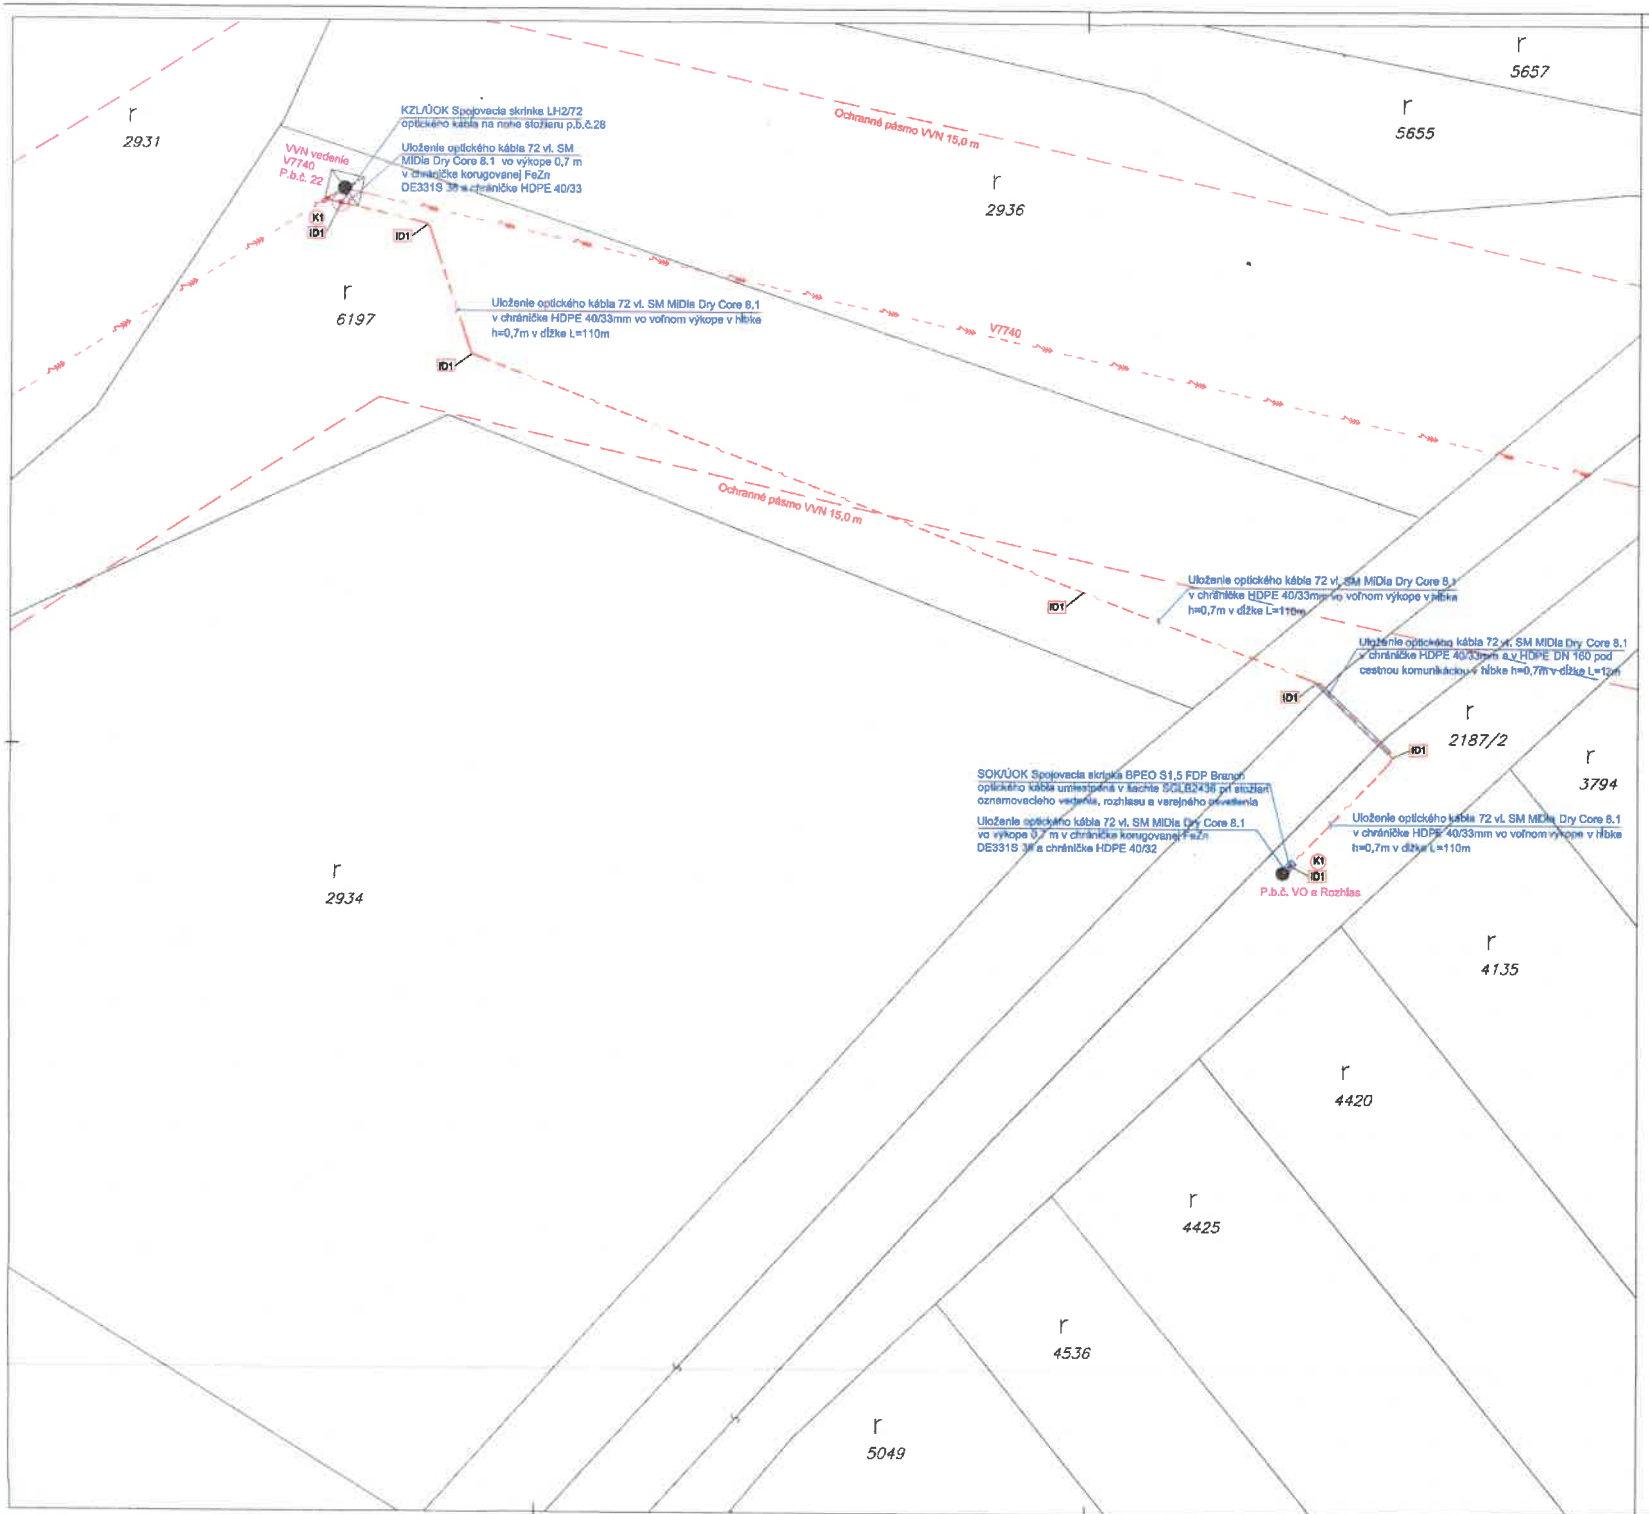

Spoločný obecný úrad v Novákoch
Značka: MsÚ-VO/0001015/2024/500
Nováky dňa: 19. 06. 2024
Na tento stavebný obvod bolo vydané územné rozhodnutie
Podpis:

ZÁKLADNÉ ÚDAJE:

NAPÄŤOVÁ SÚSTAVA VVN: 3/AC, 110kV, 50Hz, TT
OCHRANA PRED ZÁSAHOM ELEKTRICKÝM PRÚDOM: STN EN 61936-1 :5/2011 + OAC :7/2012 + OAC2 :5/2013 + ZA1 :1/2015 + Z*A1 :11/2016, STN EN 50522 :5/2011
- OCHRANA PRED DOTYKOM ŽIVÝCH ČASTÍ: OCHRANA POLOHOU
- OCHRANA PRED DOTYKOM NEŽIVÝCH ČASTÍ: OCHRANA UZEMNENÍM S RÝCHLYM VYPNUTÍM
PROSTREDIE: podľa protokolu o určení vonkajších vplyvov
NÁMRAZOVÁ OBLASŤ: I2 - STN EN 60341-2-23: 2017
UZEMNENIE: STN EN 61936-1 :5/2011 + OAC :7/2012 + OAC2 :5/2013 + ZA1 :1/2015 + Z*A1 :11/2016, STN EN 50522 :5/2011
OCHRANNÉ PÁSMO: VVN vzdušné vedenie - 15 m na obe strany od krajného vodiča

NAPÄŤOVÁ SÚSTAVA VN: 3/AC, 0,4kV, 50Hz, TN-C
OCHRANA PRED ZÁSAHOM ELEKTRICKÝM PRÚDOM: STN EN 61936-1 :5/2011 + OAC :7/2012 + OAC2 :5/2013 + ZA1 :1/2015 + Z*A1 :11/2016, STN EN 50522 :5/2011
- OCHRANA PRED DOTYKOM ŽIVÝCH ČASTÍ: OCHRANA POLOHOU
- OCHRANA PRED DOTYKOM NEŽIVÝCH ČASTÍ: OCHRANA UZEMNENÍM S RÝCHLYM VYPNUTÍM
PROSTREDIE: podľa protokolu o určení vonkajších vplyvov
NÁMRAZOVÁ OBLASŤ: I0 a I1 - STN EN 60341-2-23: 2017
UZEMNENIE: STN EN 61936-1 :5/2011 + OAC :7/2012 + OAC2 :5/2013 + ZA1 :1/2015 + Z*A1 :11/2016, STN EN 50522 :5/2011
OCHRANNÉ PÁSMO: NN vzdušné vedenie - 2 m, resp. v súvislých lesných presekoch 4 m na obe strany od krajného vodiča

LEGENDA:

- 0,4 kV vedenie - úsek montáže SOK
- úsek montáže ÚOK
- 110 kV elektrické vedenie vzdušné
- iná 22 kV elektrická vedenia vzdušné
- 0,4 kV elektrické vedenia vzdušné
- 22 kV elektrické vedenia káblové
- 0,4 kV elektrické vedenia káblové
- ID1 identifikačný SMART MARKER SM 1500-KOMPLEX
- K1 zaslepovacie koncovka na HDPE 40/32mm Jackmoon Simplex, Ø31-34,5 mm

Vypracoval: Ing. Radovan Hlobil	Zodpovedný projektant: Ing. Radovan Hlobil	Schválil	Siwa
Investor	Energotel, a.s. Mikulášova 7, 821 08 Bratislava		
Názov stavby	Prepojenie optickej trasy v k.ú. Nováky, parc.č. 6197, 2187/2, 4136		Dátum 05/2023
Miesto stavby	k.ú. Nováky, parc.č. 6197, 2187/2, 4136		Stupeň DSP
Profesia	ELEKTRO		Formát 6xA4
Obsah výkresu	SITUÁCIA TRASY ÚLOŽNÉHO OPTICKÉHO KÁBLA ÚOK		Mierka 1 : 200
			Číslo výkresu 03