


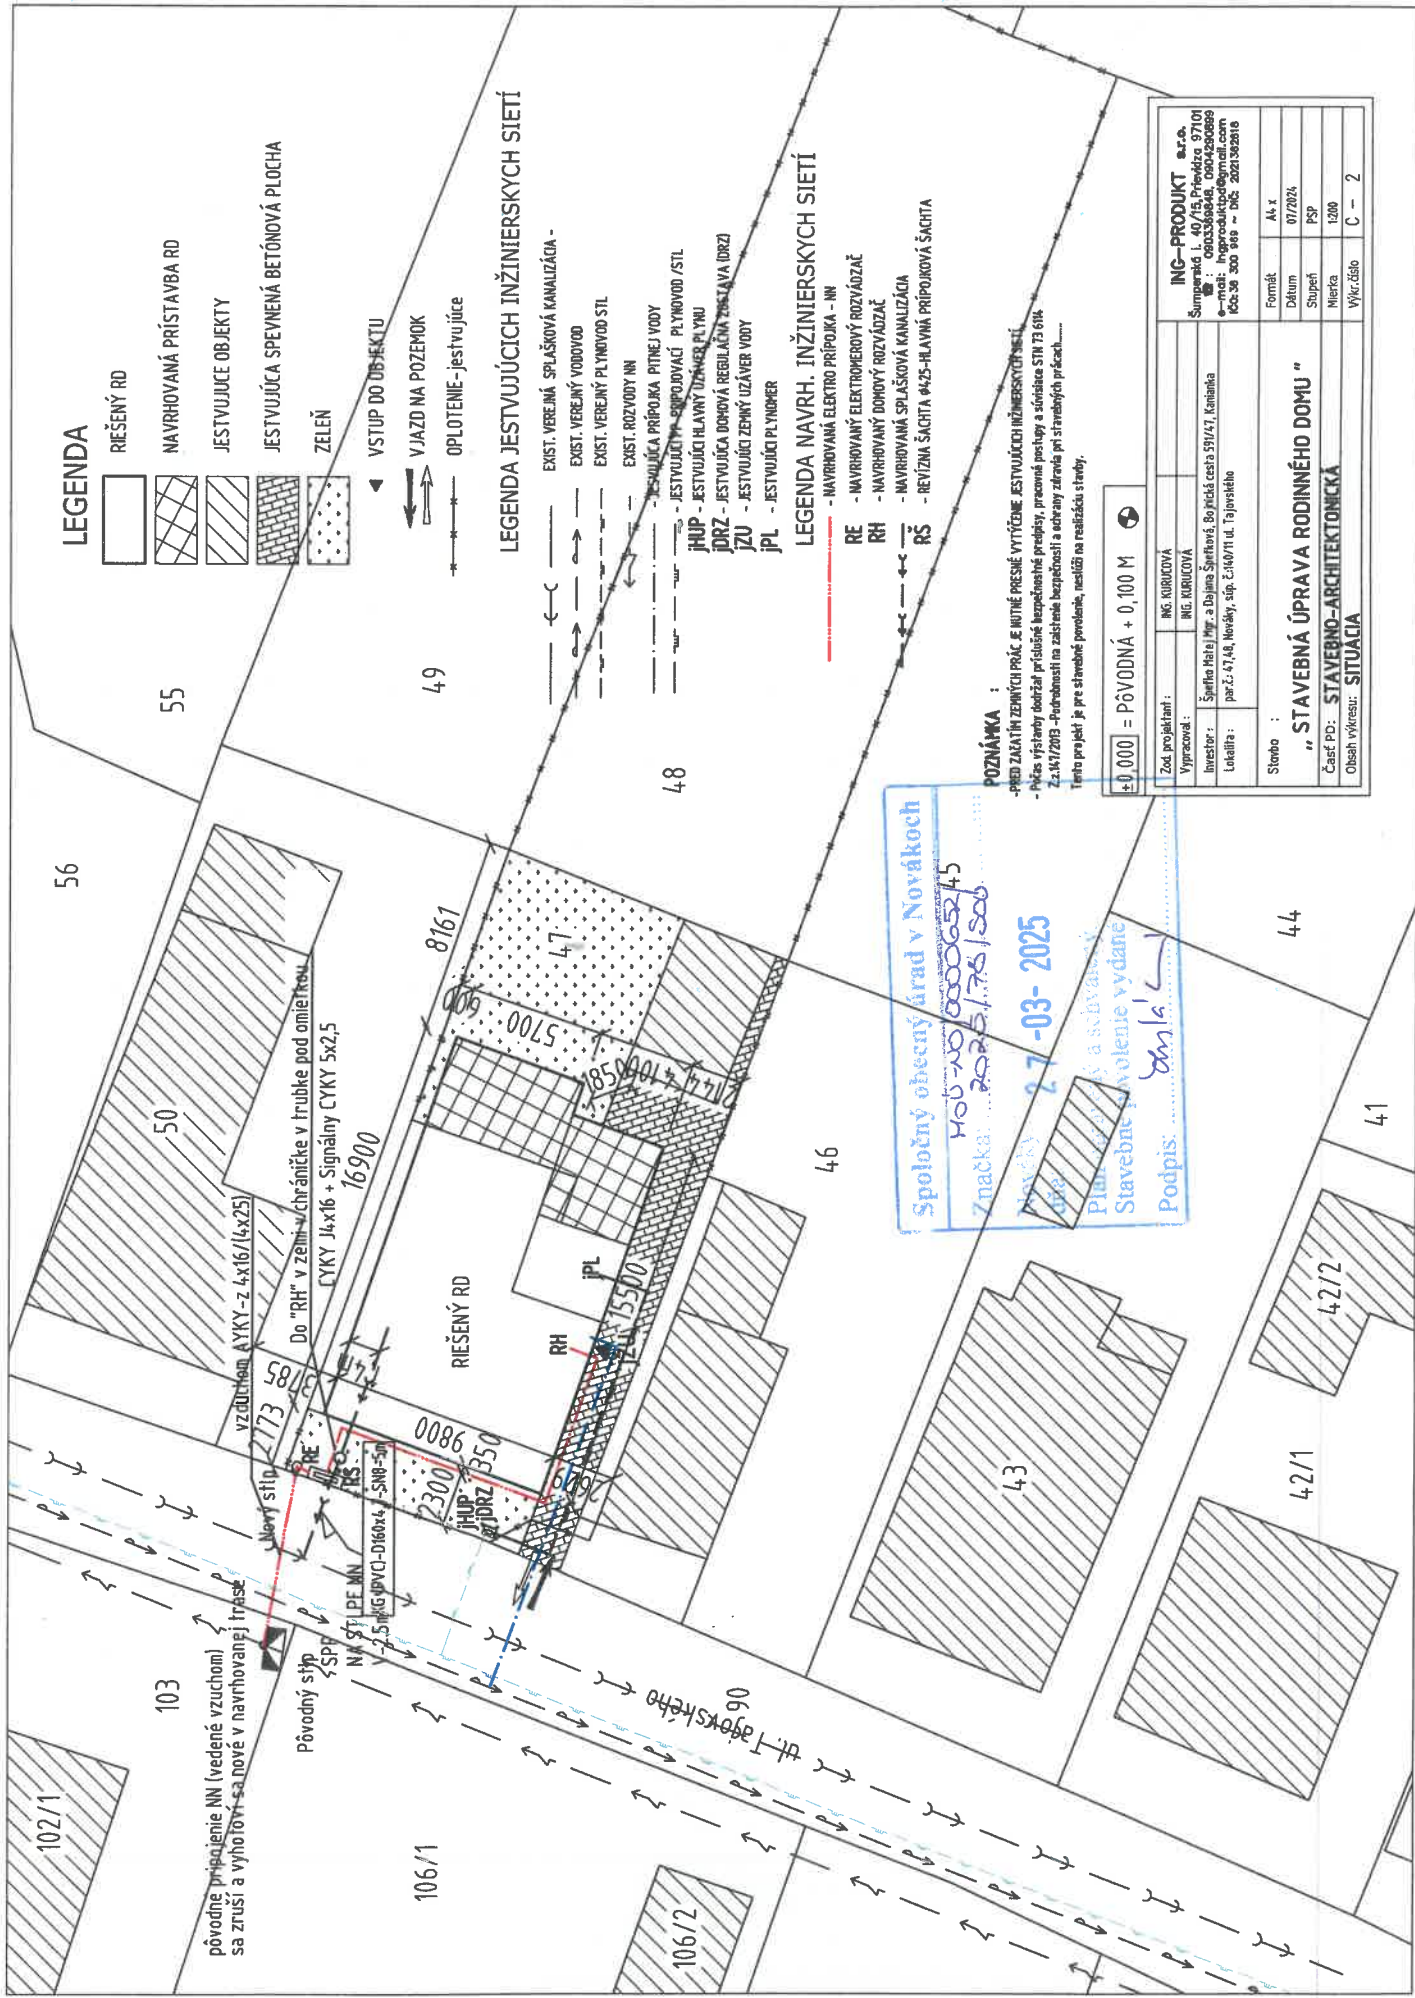

LEGENDA

- RIEŠENÝ RD
- NAVRHOVANÁ PRÍSTAVBA RD
- JESTVUJUCE OBJEKTY
- JESTVUJÚCA SPEVNENÁ BETÓNOVÁ PLOCHA
- ZELEŇ

- VSTUP DO OBEKTU
- VJAZD NA POZEMOK
- OPLÔTENIE - jestvujúce

LEGENDA JESTVUJÚCICH INŽINIERSKÝCH SÍŤÍ

- EXIST. VEREJNÁ SPLAŠKOVÁ KANALIZÁCIA -
- EXIST. VEREJNÝ VODOVOD
- EXIST. VEREJNÝ PLYNOVOD STL
- EXIST. ROZVODY NN

LEGENDA NAVRH. INŽINIERSKÝCH SÍŤÍ

- RE - NAVRHOVANÁ ELEKTROPRÍPOJKA - NN
- RS - REVÍZNA ŠAHTA Ø425-Hlavná prípojková šachta

POZNÁMKA :

- PRED ZAKÁZKOU ZEMNÝCH PRÁČÍ JE NUTNÉ PRESNE VYTYČIŤE JESTVUJÚCE INŽINIERSKÉ SÍŤI
- Tento projekt je pre stavebné poradenie, neslúži na realizáciu stavby.

±0,000 = Pôvodná + 0,100 M

Zod. projektant :	ING. KURUCOVÁ	ING-PRODUKT s.r.o.
Formát :	A4 x	
Datum :	07/2024	
Stupeň :	PSP	
Mierka :	1:200	
Výkres číslo :	C - 2	

„STAVEBNÁ ÚPRAVA RODINNÉHO DOMU“

Časť PD: STAVEBNÁ-ARCHITEKTONICKÁ

Oblasť výstupu: SITUÁCIA

Spoločný obecný úrad v Novákoch

Mo-20-000065245

Značka: 2025.1.75/506

27-03-2025

Plán je v súlade s

Stavebné povolenie vydané

Podpis: 2025.1.75/506